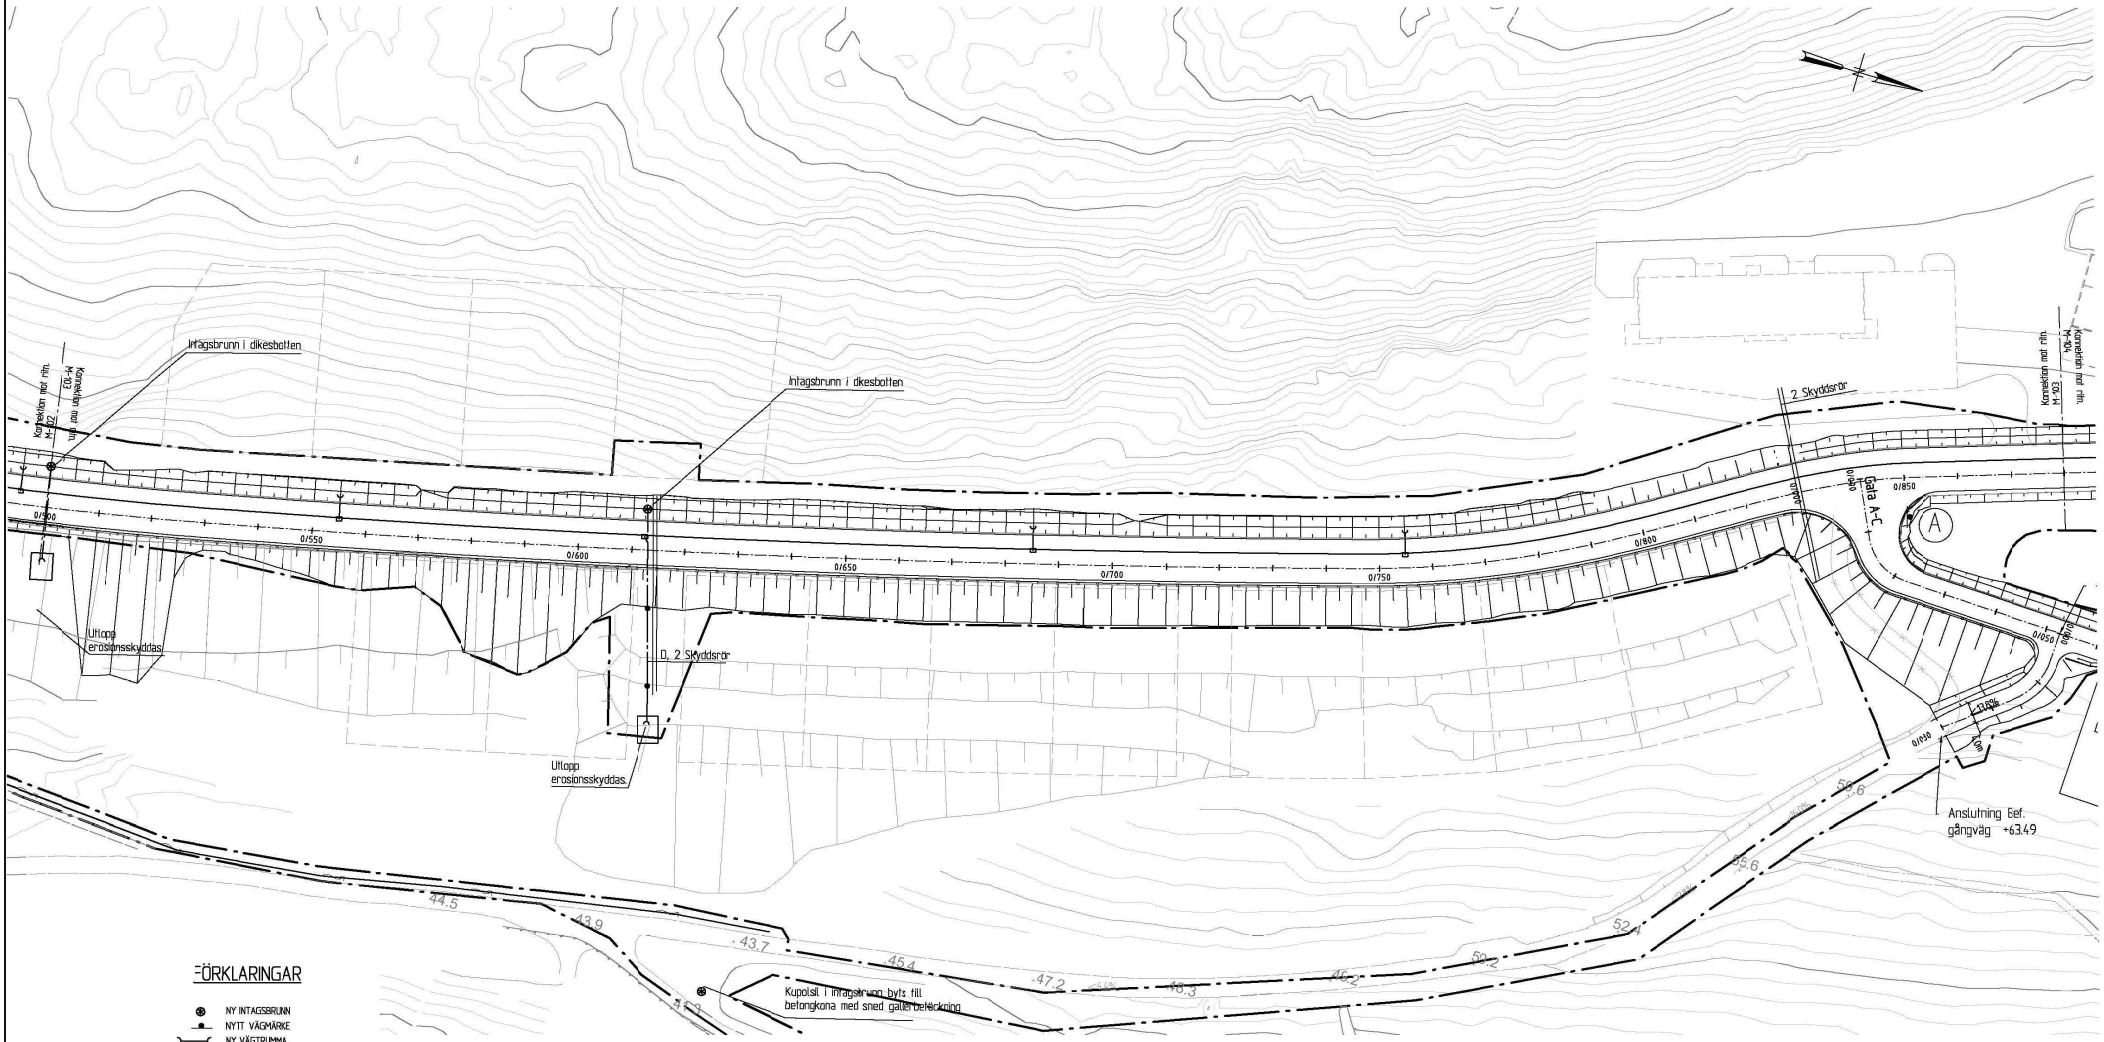

FÖRKLARINGAR

- NY INTAGSBRUNN
- NYTT VÄGMÄRKE
- NY VÄGTRUMMA
- NY RÄNNSTENSBRUNN
- NY RÄNNSTENSBRUNN M. UTLOPP I DIKE
- 0/000 NY VÄGMITT
- NY KANTSTEN 60 MM
- NY KANTSTEN 120 MM
- NY BELÄGGNINGSKANT
- NYTT VÄGRÄCKE
- NY DAGVATTENLEDNING
- BEF BELYSNING
- BEF BELÄGGNING
- ARBETSOMRÅDE

ANMÄRKNINGAR

PLACERING AV HUS SKA SES SOM ILLUSTRATION. TOMTGRÄNS FÖR HUS 15-26 ÄR EJ FASTSTÄLLD.

KOORDINATSYSTEM

KOORDINATSYSTEM:
PLAN - SWEREF99 18 45
HÖJD - RH2000

0 10 20 30 40 50 m
(1:500)

ÖRNSKÖLDSVIKS KOMMUN
2019-05-15
Diarienr: Sbn/2011:2372

BET	ANT	ÄNDRINGEN AVSER	SIGN	DATUM

GRANSKNINGSHANDLING 180713

GATA

UPPRÄTTAD FÖR
ÖRNSKÖLDSVIKS KOMMUN

SWECO
SWECO CIVIL AB
Skolgatan 2C
891 33 Örnsköldsvik
Telefon 0660-27 01 00

UPPDRAG NR	RITAD AV	KUSTHÖJDEN, ÖRNSKÖLDSVIK
12703570	AROB	INFARTSVÄG, SEKT 0/500-0/880
DATUM	HANDLÄGGARE	PLANRITNING
XX-XX	AROB	
ANSVARIG	SKALA	RITNINGSNUMMER / BET
N. NYSTRÖM	1:500 (A1)	M-103

TEXTER
DATUM: 10.00 AM AUTOREF1 - 2019-05-15 09:50:06 \\sweroot1.sweco.local\SWE\SVK\SVK1000\1000-1999\12703570\Gatan\Gata\Gata A-C\Gata A-C.dwg Stadsmiljö Area